


Grabenprofil
1:25

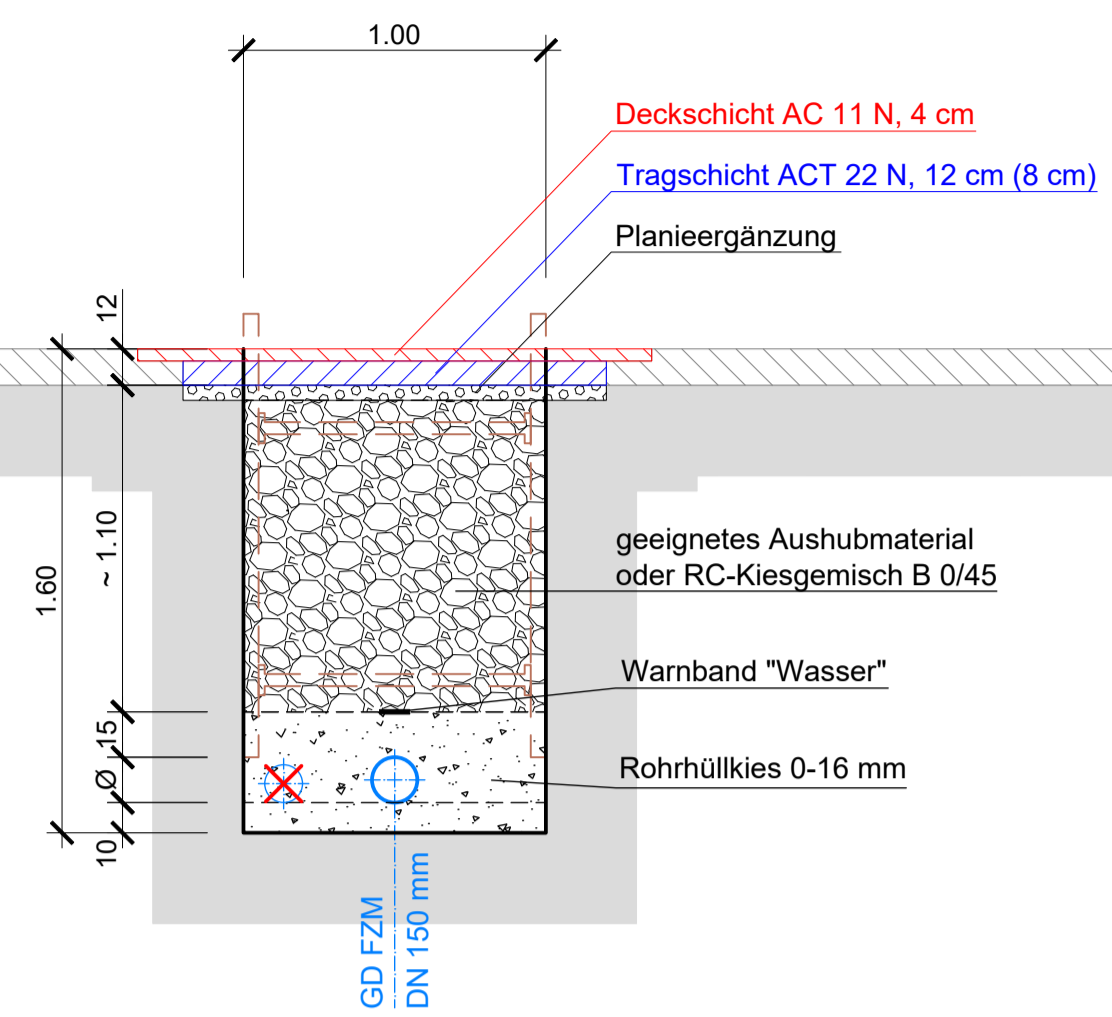


Ersatz Druckwasserleitung

GD FZM DN 150 mm, L = 215 m
GD FZM DN 125 mm, L = 65 m

Legende

- Dritprojekt (Variantenstudie) "Sanierung Wahlendorfstrasse", Gemeinde Meikirch
- proj. Ersatz Asphaltbelag
- proj. Druckwasserleitung mit Hydrant
- proj. Ausserbetriebnahme/Abbruch Druckwasserleitung
- best. Druckwasserleitung mit Hydrant
- best. Mischwasserleitung
- best. Schmutzabwasserleitung
- best. Rein-/ Regenabwasserleitung
- best. Elektro
- best. Kabel-TV
- best. Telefon

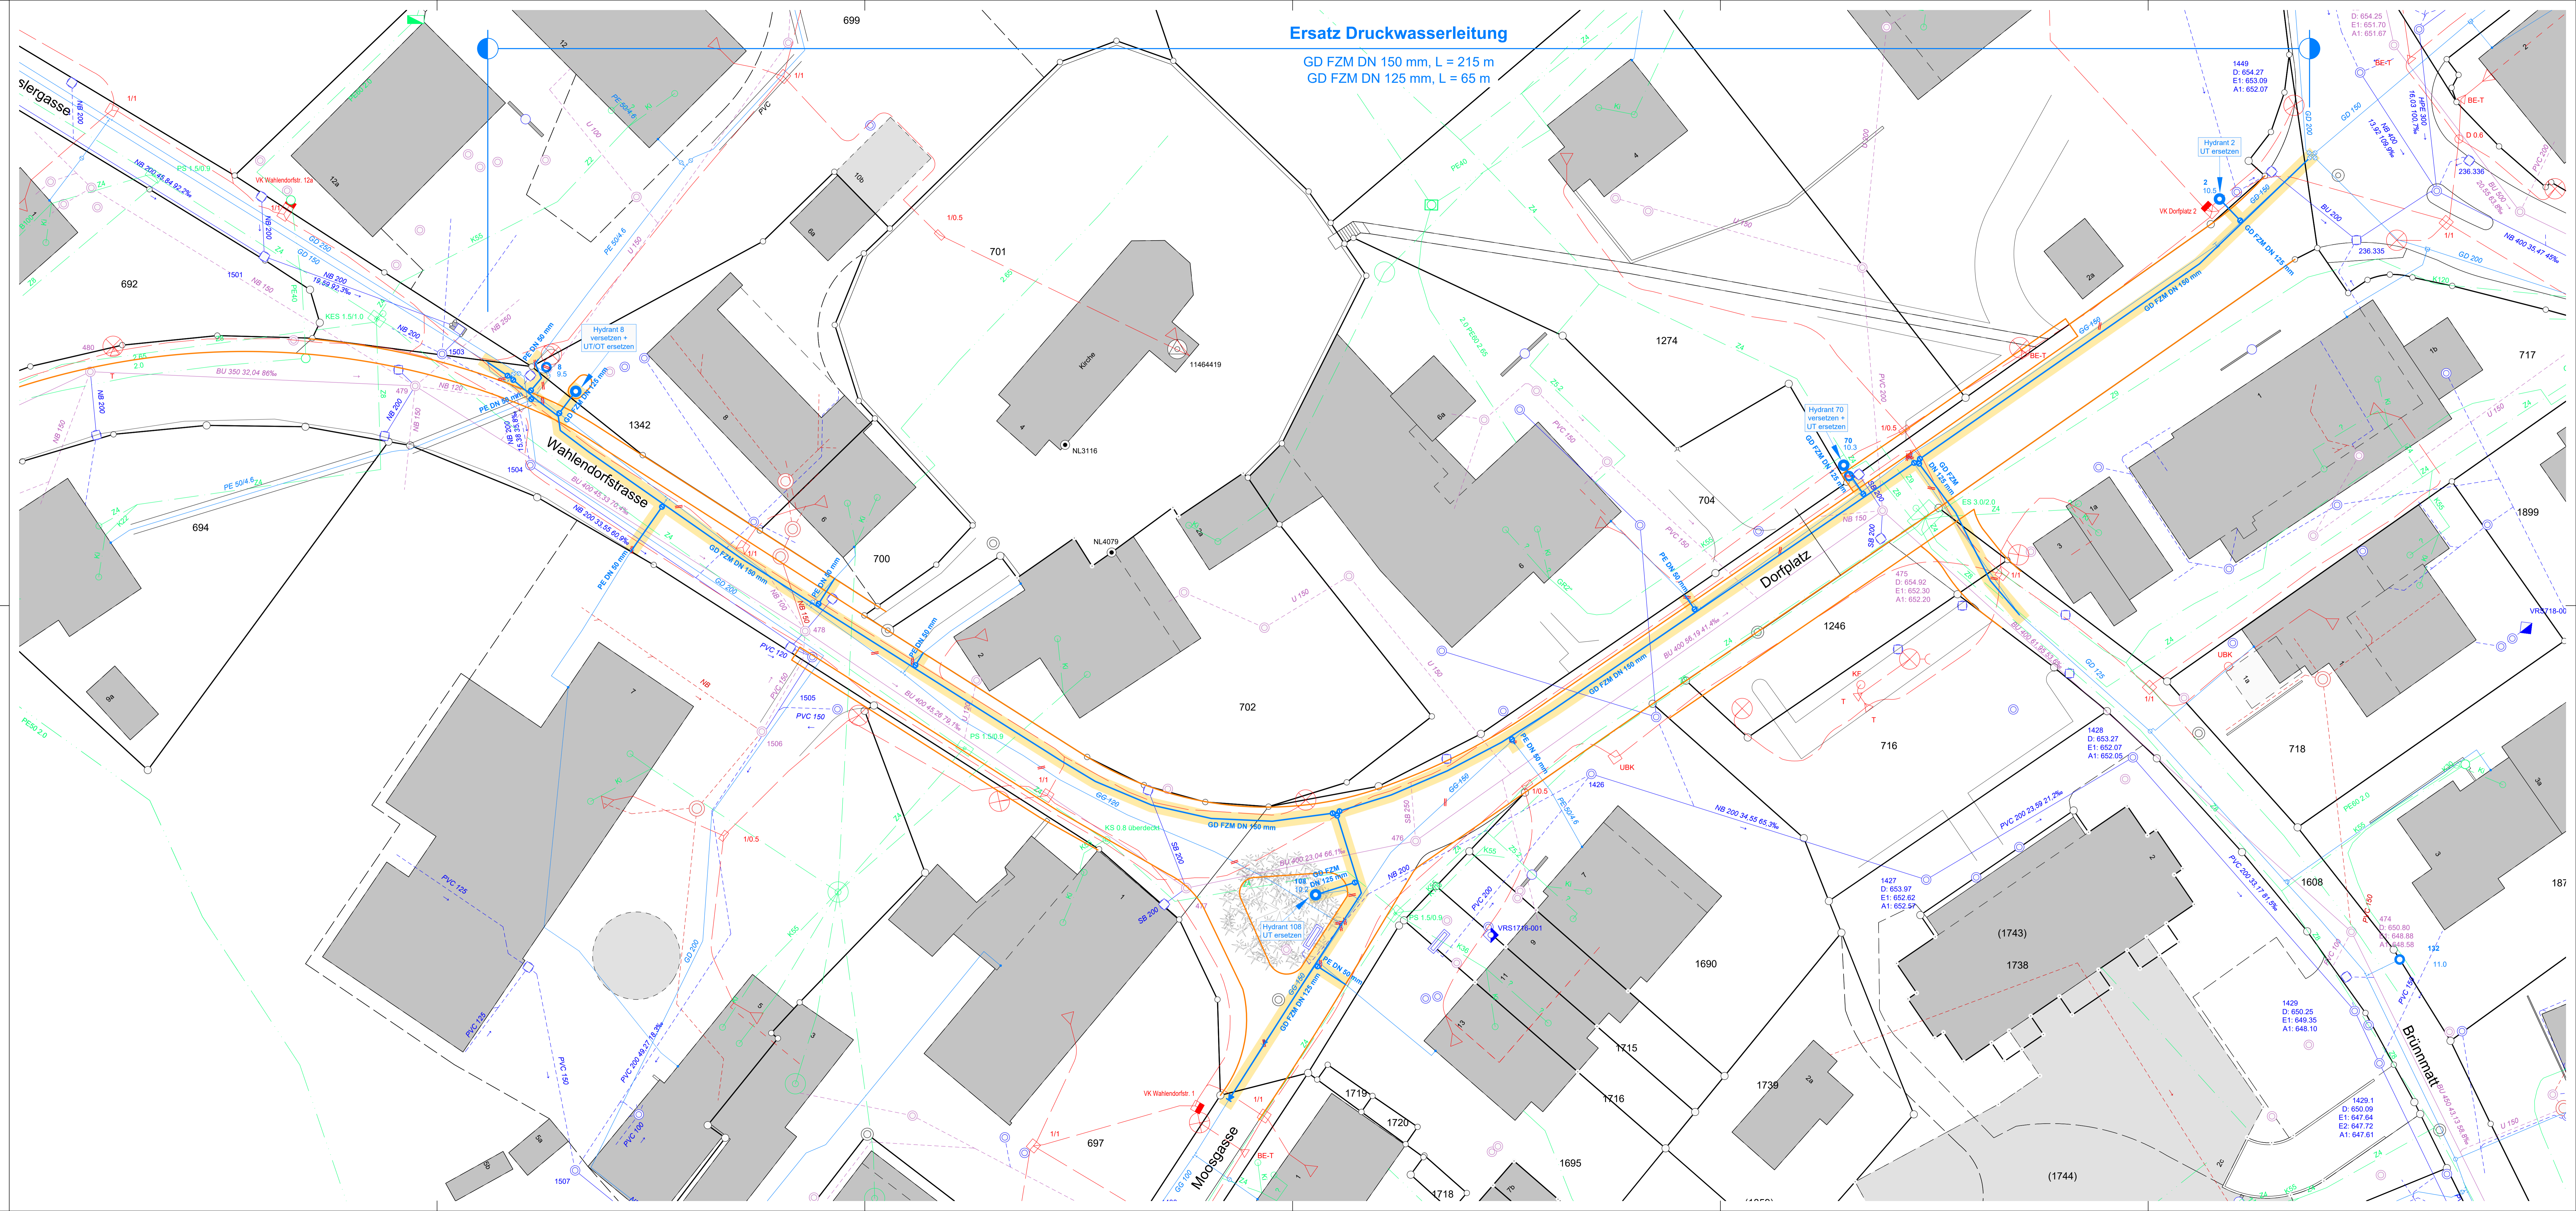

WVG Meikirch-Uetligen und Umgebung Kanton Bern

WASSERVERSORGUNG

WVGM
Wasserversorgungsgenossenschaft
Meikirch-Uetligen und Umgebung

**Ersatz Druckwasserleitung
Dorfplatz-Wahlendorfstrasse**

Bauprojekt


Situation 1 : 200
Ausschnitt 1 von 2

Plan Nr. : Ws 47.147 - 2.1	Änderung : -
Datum : 25. März 2026	
Gerechnet : YZ Geprüft : ds	
Format : 60 x 147	

H.R. MÜLLER
Ingenieurbüro für Hoch- und Tiefbau
Firmensitz: Hängweg 23, 3013 Bern
Zweigstelle: Hängweg 23, 3047 Bremgarten

Legende

- Drittprojekt (Variantenstudie) "Sanierung Wahlendorfstrasse", Gemeinde Meikirch
- proj. Ersatz Asphaltbelag
- proj. Druckwasserleitung mit Hydrant
- proj. Ausserbetriebnahme/Abbruch Druckwasserleitung
- best. Druckwasserleitung mit Hydrant
- best. Mischabwasserleitung
- best. Schmutzabwasserleitung
- best. Rein-/ Regenabwasserleitung
- best. Elektro
- best. Kabel-TV
- best. Telefon

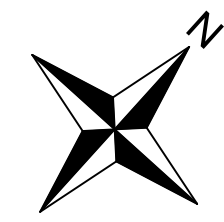

WVG Meikirch-Uetligen und Umgebung

Kanton Bern

WASSERVERSORGUNG



**Ersatz Druckwasserleitung
Dorfplatz-Wahlendorfstrasse**

Bauprojekt

Situation 1 : 200
Ausschnitt 2 von 2

Plan Nr. : **Ws 47.147 - 2.2**

Änderung : -

Datum : 25. März 2026


Gezeichnet : yz Geprüft : ds

Format : 45 x 84

H.R. MÜLLER AG
Ingenieurbüro für Hoch- und Tiefbau
Firmensitz: Holzweg 4, 3013 Bern
Zweigstelle: Hangweg 23, 3047 Bremgarten



**Grabenprofil
1:25**

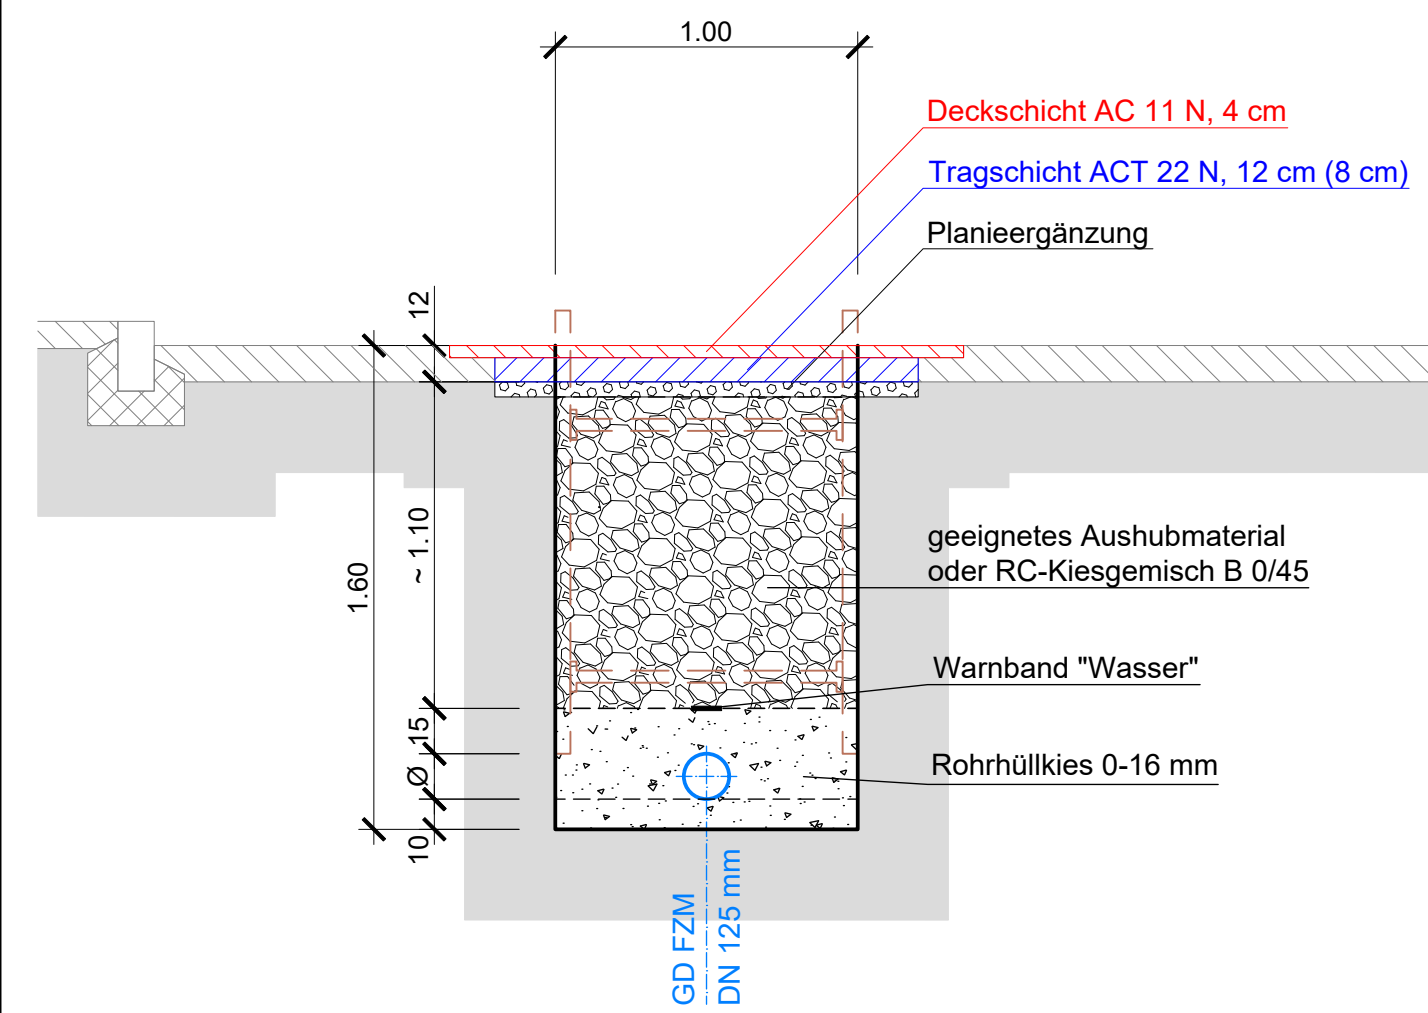

Hofmattacher